


Finning

Entraching

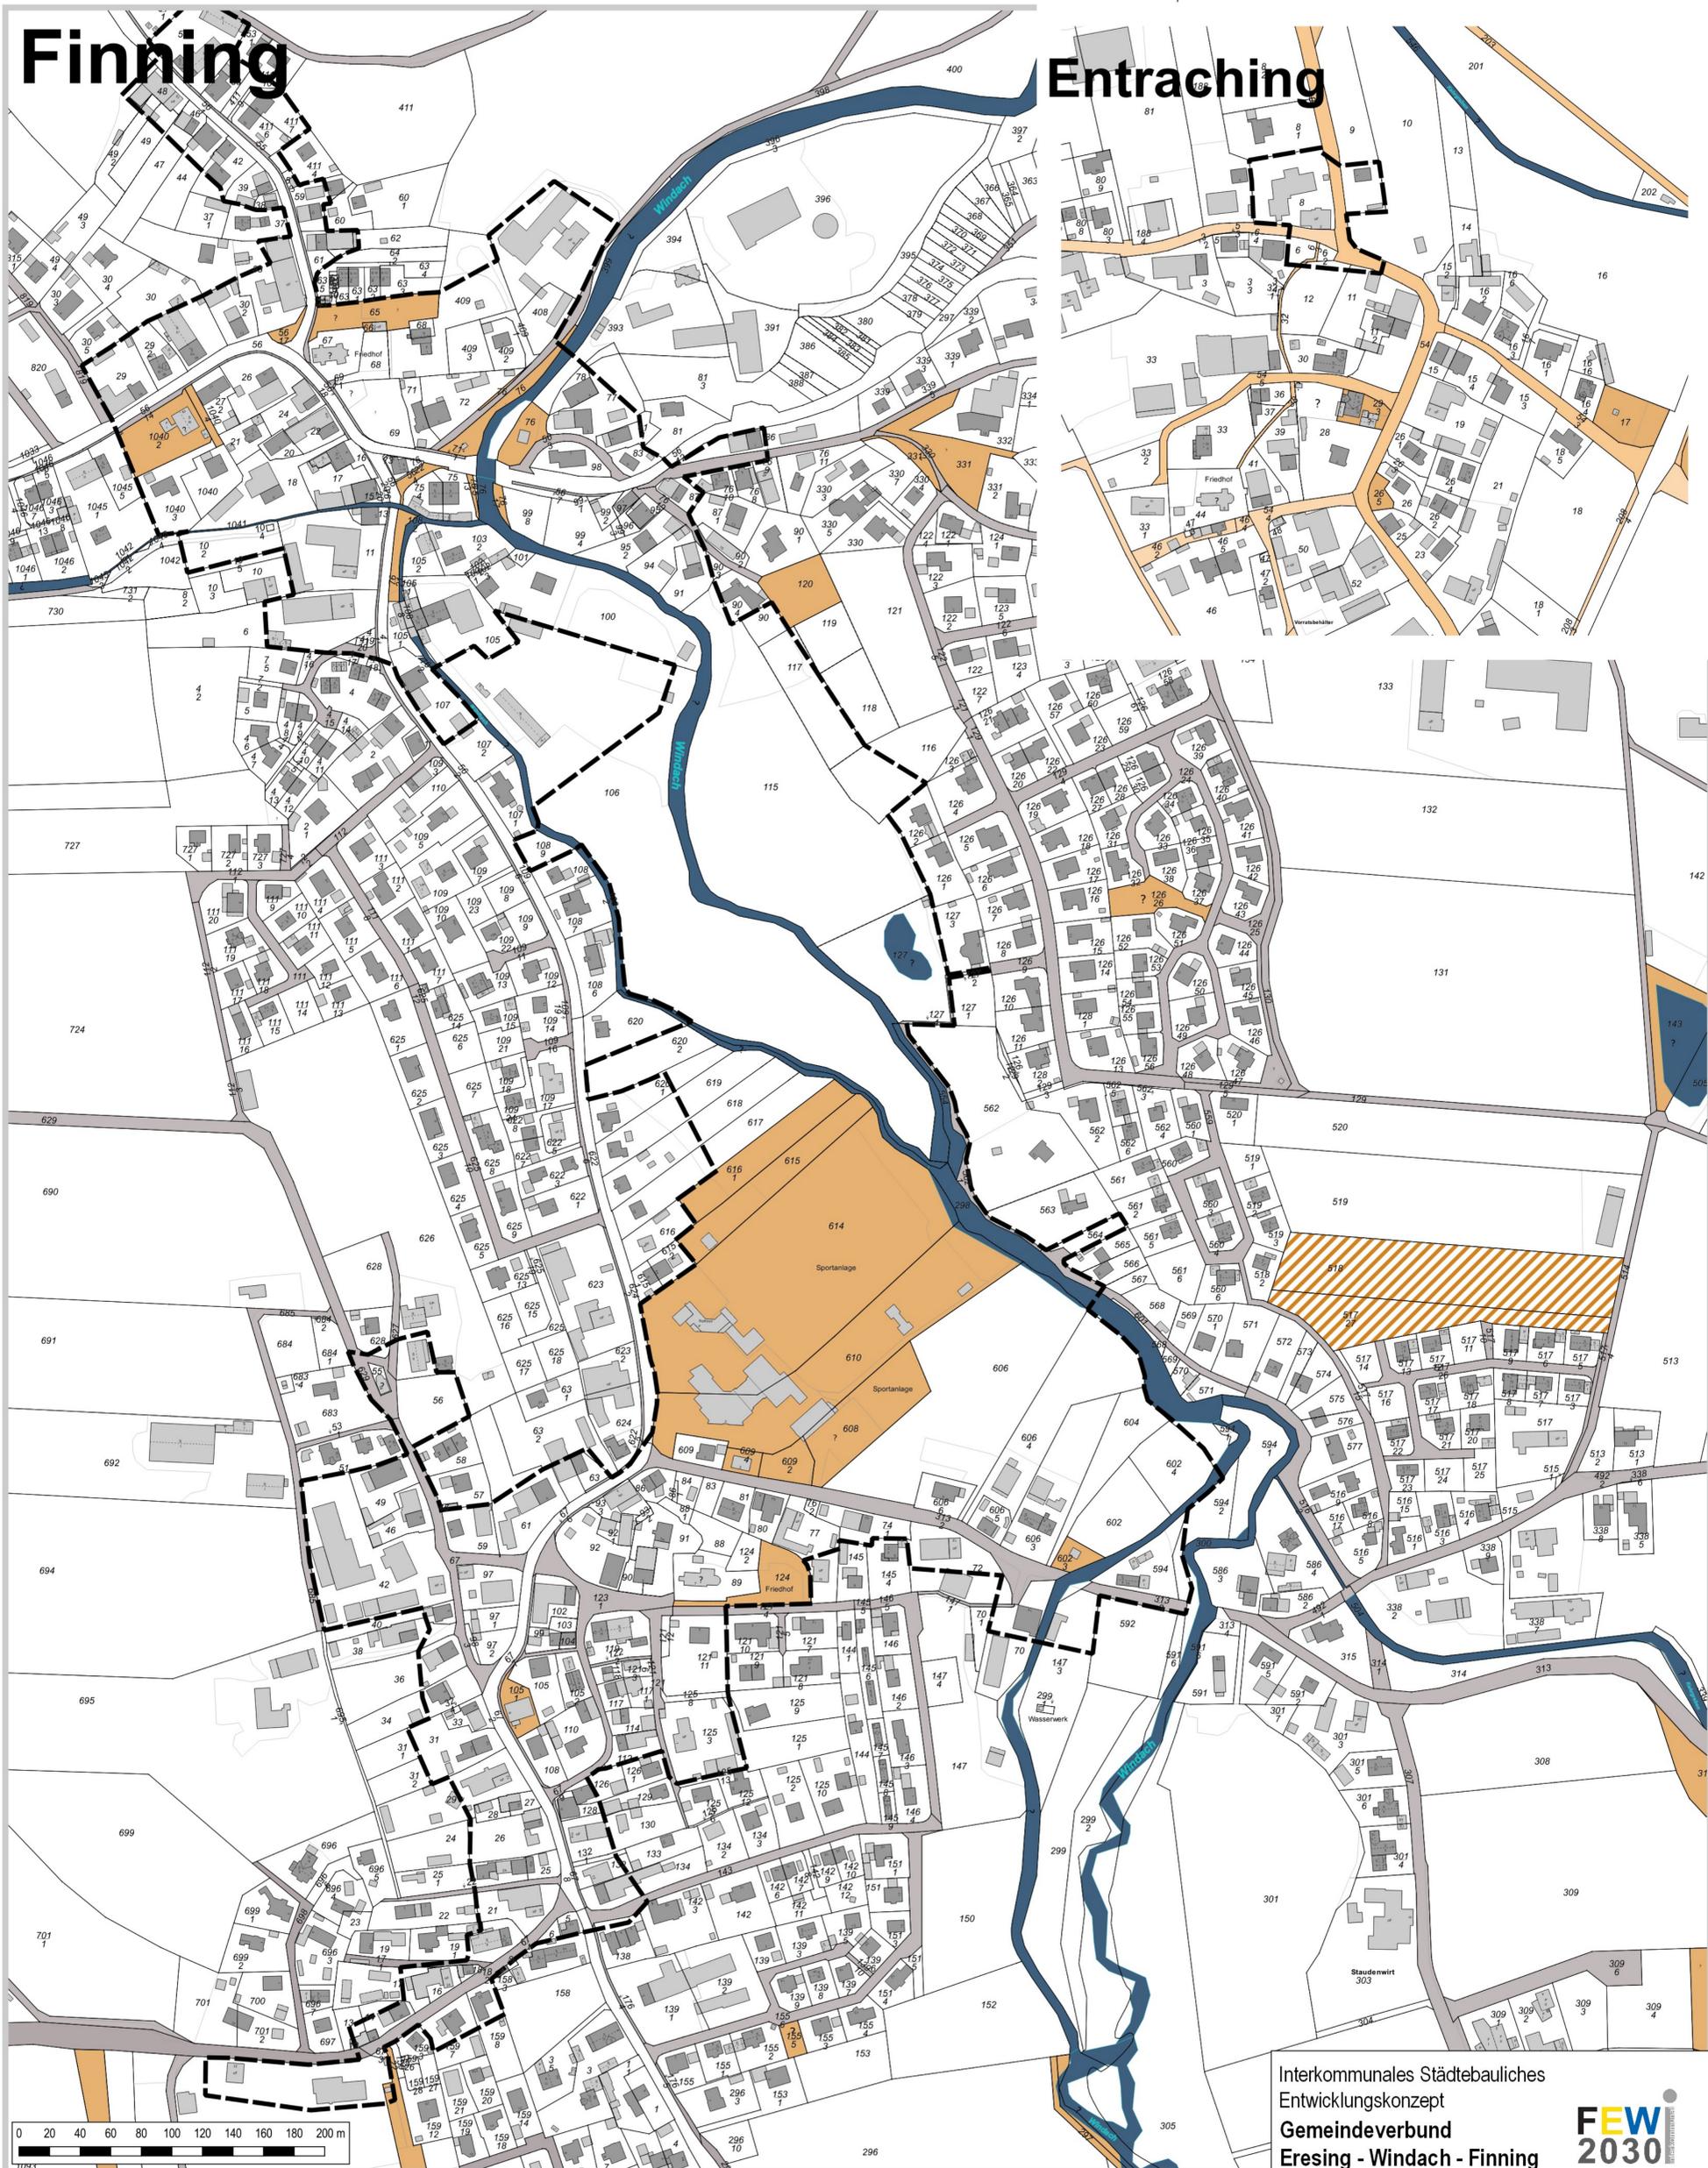

Gemeindeeigene Flächen, o.M. Ortsteile Finning und Entraching

Eigentümer

- Gemeindeeigene Fläche
- Neubaugebiet (Anteilig in gemeindlicher Hand)
- Verkehrs- und Wegefläche (in gemeindlicher Hand)

Nachrichtliche Darstellung

- Vorschlag für ein Sanierungsgebiet
- Flurstücksgrenze
- Gebäude**
- Wohngebäude
- sonstiges Gebäude

Gewässer

Interkommunales Städtebauliches
Entwicklungsconcept
Gemeindeverbund
Eresing - Windach - Finning

FEW
2030

Gemeinde Finning

Plan PG 0-3

**GEMEINDEEIGENE
GRUNDSTÜCKE**

Fassung vom 23.10.2019

OPLA
BÜROGEMEINSCHAFT FÜR
ORTSPLANUNG UND STADTENTWICKLUNG
Architekten und Stadtplaner
Otto-Lindemeyer-Str. 15, 86153 Augsburg



Maßstab 1 : 2.000

Tel: 0821 / 508 93 0
Fax: 0821 / 508 93 78 52
Mail: info@opla-augsburg.de
Internet: www.opla-augsburg.de

Projektnummer: 17059
Bearbeitung: J. Schwarz, I. Siebeneicher